


План Кремлевской конференц-зоны в гостинице «Суздаль»

Площадь 1500 м², высота потолка 4,18 м. Расстояние между колоннами 5,60 м. Ширина 1 колонны 0,4 м.
WiFi, сцена, оборудование: 2 экрана и 2 проектора, система звукоусиления, световое оборудование.

Масштаб □=1м²

2 этаж

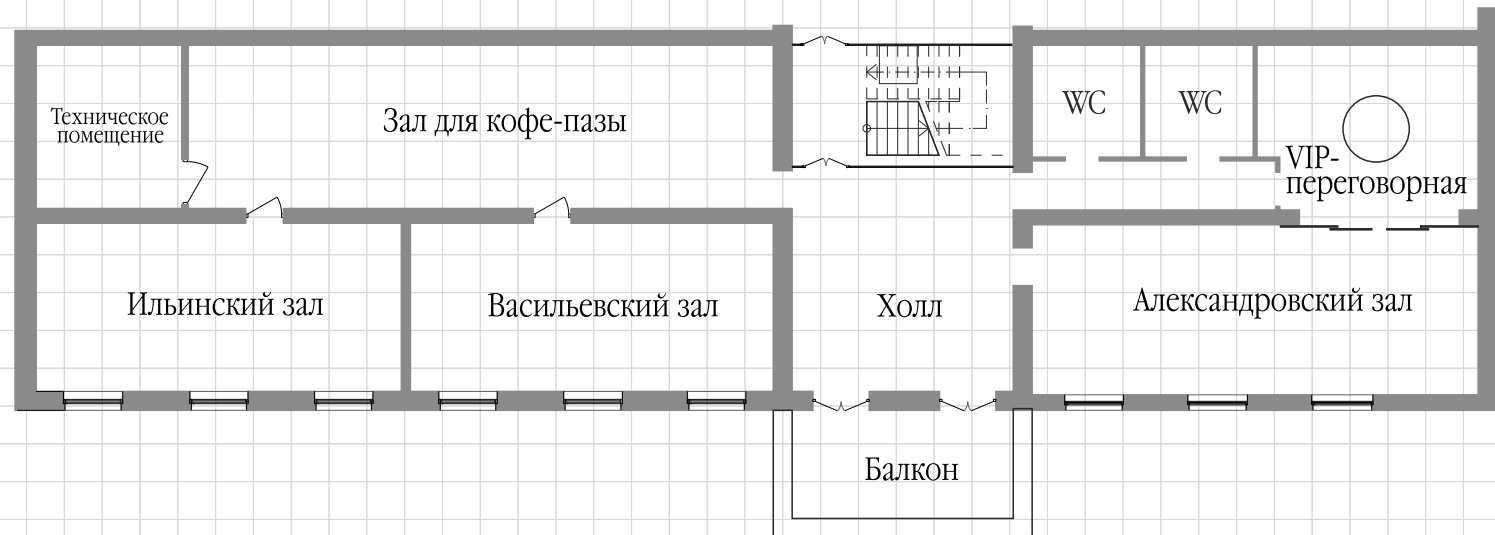

1 этаж

